A1

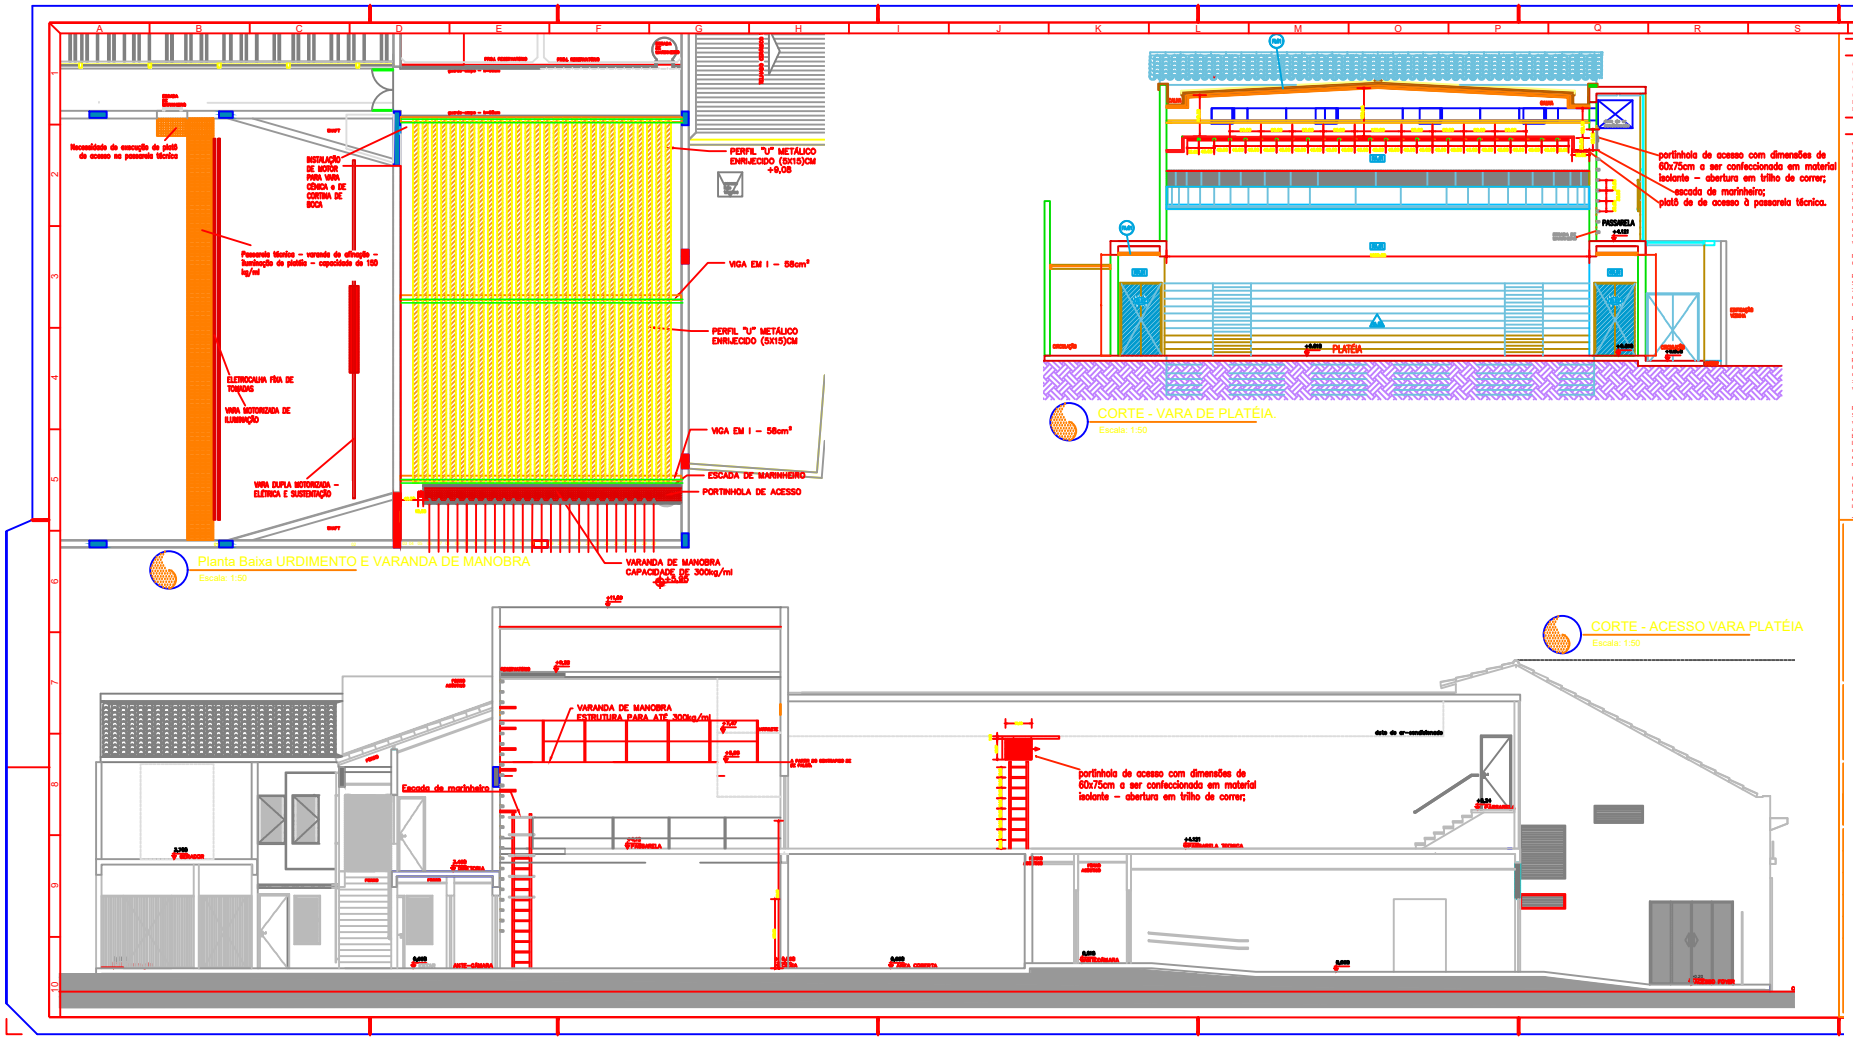

OBSERVAÇÕES GERAIS

01- MEDIDAS EM METRO.
02- TODAS AS MEDIDAS DEVERÃO SER RIGOROSAMENTE CONFERIDAS NA OBRA.
03- TODAS AS ESPECIFICAÇÕES DEVERÃO SER CONFIRMADAS COM O CONTRATANTE POR OCASIÃO DA OBRA.
04- TODOS OS PROJETOS E DETALHAMENTOS DE FABRICAÇÃO E MONTAGEM NECESSÁRIOS À EXECUÇÃO DOS ITENS E SERVIÇOS CONSTANTES NOS PROJETOS, MEMORIAIS E PLANILHAS SÃO DE INTEIRA RESPONSABILIDADE DA CONSTRUTORA.

NOTAS

VESTIMENTA CÊNICA
Cortina de Boca Elétrica com Velocidade Variável
Cortina de boca medindo 12,00 metros de largura x 7,10 metros de altura, franzida duas vezes à largura, confeccionada em 2 partes de veludo 100% algodão, 650 gr/m, transpasse de 1,0m, com tratamento anti chamas classe A, cor a definir. Acabamento superior entretelado com ilhoses a cada 20 cm, além de bainha inferior de 15 cm. A cortina deverá ser fixada em trilhos tipo stanley medindo 50,0mm de largura por 60,0mm de altura instalado junto à boca de cena, e deslizará através de dois rodízios de nylon de 2" de diâmetro com rolamentos e seu corpo deverá ser também de nylon com espessura de 10mm, altura de 10cm e largura de 5cm. Sua movimentação deverá ter velocidade variável e se dá através de um sistema de motoredutor elétrico com motor de 1CV e redutor de 1:40 acoplados a um tambor canhurado para cabo de 1/8" para recolhimento do cabo e montado sobre uma base de aço, deverá contar ainda com um sistema fim de curso, cabo de aço de 1/8", uma polia de retorno 5", duas polias de desvio de 4". O seu acionamento deverá ser feito através de uma quadro localizado no palco e botoeira na cabine com variação de velocidade.

Fechamento da Boca
Conforme Projeto Arquitetônico.

Pernas Pivotantes
Serão fornecidas 10 pernas pivotantes de fechamento lateral medindo 2,10 metros de largura x 7,10 metros de altura cada, franzida duas vezes à largura, confeccionada em brim preto pesado com tratamento anti chamas, cor preta. Acabamento superior entretelado com ilhoses e cadarço a cada 20 cm para amarração em trilho, além de bainha inferior de 15cm.

Bambolinas

Serão :
01 BAMBOLINA MESTRA: medindo 12 metros de largura x 1,8 metros de altura, franzida duas vezes à largura, confeccionada em veludo 100% algodão, 650g/m², com tratamento anti chamas, cor : padrão da cortina. Acabamento superior entretelado com ilhoses e cadarço a cada 20 cm para amarração em vara de cenário, além de bainha inferior de 15 cm.
04 BAMBOLINAS SECUNDÁRIAS: medindo 8,75 metros de largura x 1,8 metros de altura, franzida duas vezes à largura, confeccionada em brim preto pesado, com tratamento anti chamas, cor preta . Acabamento superior entretelado com ilhoses e cadarço a cada 20 cm para amarração em vara de cenário, além de bainha inferior de 15 cm.

Rotunda
Será fornecida uma rotunda medindo 8,75 metros de largura x 7,1 metros de altura, franzida duas vezes à largura, confeccionada em 2 partes de veludo 100% algodão, 650g/m², com tratamento anti chamas, cor preto. Acabamento superior entretelado com ilhoses a cada 20 cm, além de bainha inferior de 15 cm. A cortina deverá ser fixada em trilhos tipo stanley medindo 50,0mm de largura por 60,0mm de altura instalado na posição da vara 29, e deslizará através de dois rodízios de nylon de 2" de diâmetro com rolamentos, e seu corpo deverá ser também de nylon com espessura de 10mm, altura de 10cm e largura de 5cm. Sua movimentação será por meio de manivela manual, instalada no urdimento.

Ciclorama
Ciclorama para projeção frontal com 8,90 metros de largura x 7,10 metros de altura. Deverá ser fabricado em PVC auto extinguível laminado branco, emendas executadas através de solda eletrônica, ilhoses e cadarço a cada 20 cm para amarração em vara contrapesada, além de bainha inferior para receber tubo de até 2" de diâmetro.